


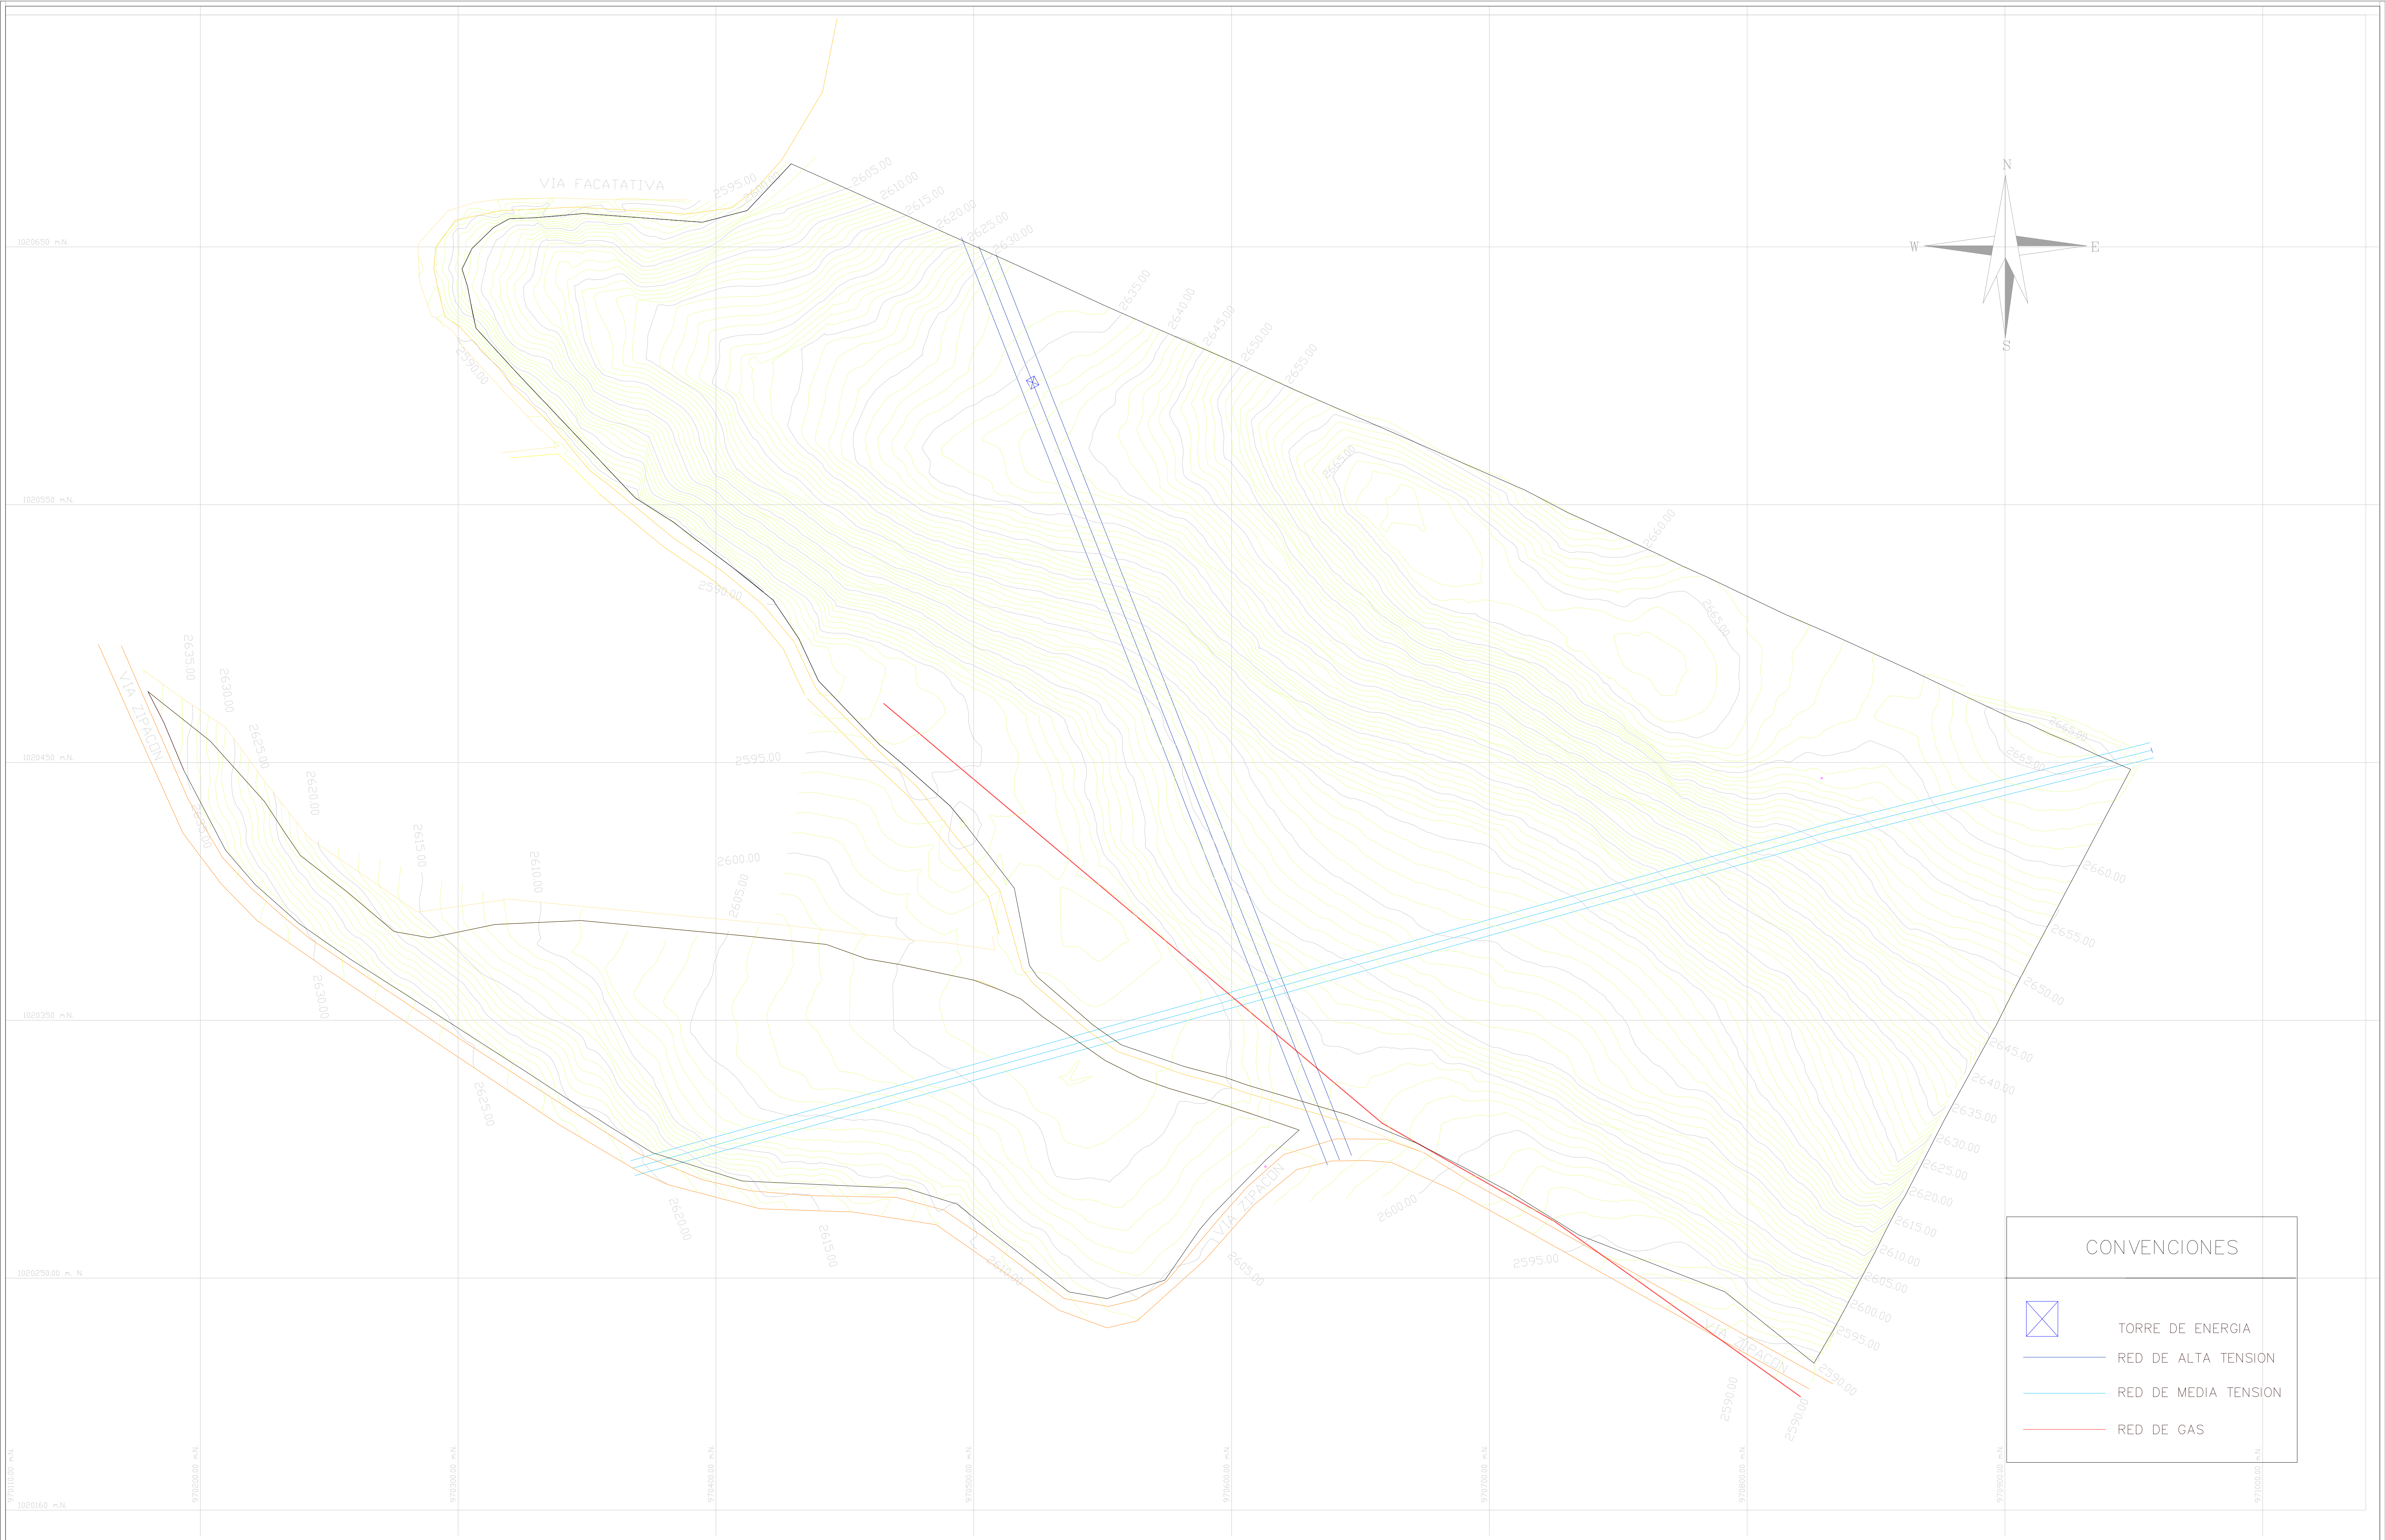

CONVENCIONES

TORRE DE ENERGIA

RED DE ALTA TENSION

RED DE MEDIA TENSION

RED DE GAS

MUNICIPIO DE FACATATIVA
VEREDA EL CHUSCAL
FINCA CORO ALTO NORTE

PROPIETARIO:
OLIBERTO DE JESUS ZAPATA JARAMILLO
C.C. 19247257

MATRICULA INMOBILIARIA: 156-0001349

PROYECTO MINERO

AREAS+VOLUMEN INGENIERIA S.A.S.

REP. LEGAL

TOPOGRAFO:

JOSUE ORLANDO CASTAÑEDA TORRES
C.C. No. 79.527.513

MARIA TERESA DIAZ
M.P. No. 01-11105 CPN

RECIBIO:

Vo.Bo.

C.A.R SEDE FACATIVA

RECIBIO:

Vo.Bo.

NO. XXXXXXXX
REGISTRO No. XXXXXX

NO. XXXXXXXX
REGISTRO No. XXXXXX

LOCALIZACIÓN ESCALA 1:25,000

FACATATIVA

Zipacón

VÉRTECE GEODÉSICO DEL
IGAC

BOGA-ABPBI-ABCC

COORDENADAS MEDIAS
970600.00E, 10204500.00N

PLANCHA
227-IV-D-13

MODIFICACIONES

FECHA	RESPONSABLE	AREA

CORPORACION AUTONOMA REGIONAL C.A.R

SEDE FACATIVA

PLANO TOPOGRAFICO CON CURVAS DE NIVEL

PROYECTO MINERO AREAS Y VOLUMEN INGENIERIA S.A.S

MUNICIPIO DE FACATATIVA VEREDA EL CHUSCAL

Contiene :

PLANTA PLANO TOPOGRAFICO
MUNICIPIO DE FACATATIVA PREDIO CORO ALTO NORTE

FECHA : JULIO DE 2019

ESCALA : 1:1000

PROYECTO No.

PLANO No. 1/1

ESCALA DE PLOTTER: 1/1

ARCHIVO: CORO ALTO NORTE

AREA: 162661.61 M2